



ΕΦΗΜΕΡΙΣ ΤΗΣ ΚΥΒΕΡΝΗΣΕΩΣ

ΤΗΣ ΕΛΛΗΝΙΚΗΣ ΔΗΜΟΚΡΑΤΙΑΣ

ΤΕΥΧΟΣ ΤΕΤΑΡΤΟ **Αρ. Φύλλου 720**

31 Αυγούστου 2001

ΠΕΡΙΕΧΟΜΕΝΑ

ΑΠΟΦΑΣΕΙΣ

ΑΠΟΦΑΣΕΙΣ

Αριθ. οικ. 47894 (1)

Ενίσχυση, επισκευή, ανακαίνιση και ανακατασκευή στέγης του Δικαστικού Μεγάρου Σάμου, που βρίσκεται στο Ο.Τ. 71, επί των οδών Θεμ. Σοφούλη και Θησέως, του ρυμοτομικού σχεδίου Σάμου, Ν. Σάμου.

ΟΙ ΥΠΟΥΡΓΟΙ ΠΕΡΙΒΑΛΛΟΝΤΟΣ, ΧΩΡΟΤΑΞΙΑΣ ΚΑΙ ΔΗΜΟΣΙΩΝ ΕΡΓΩΝ - ΔΙΚΑΙΟΣΥΝΗΣ

Έχοντας υπόψη:

1) Το Ν. 1558/1985 (ΦΕΚ 137/6.7.95) Κυβέρνηση και Κυβερνητικά Όργανα.

2) Το Ν. 2408/96 άρθρο 5 παρ. 7 (ΦΕΚ 104 Α796), όπως τροποποιήθηκε με το Ν.2479/97 άρθρο 3 παρ. 15 (ΦΕΚ 67 Α'/6.5.97) και το Ν. 2521/97 άρθρο 21 παρ. 5 (ΦΕΚ 174 Α΄/1.9.97) και ειδικότερα το εδάφιο στ΄ της παρ. 7 του άρθρου 5 του Ν. 2408/96.

3) Το Ν. 2229/94 (ΦΕΚ 138 Α΄/94) άρθρο 5 παρ. 8, 9, 12, 14, 16, 17 και 19.

4) Το Ν. 1955/91 (ΦΕΚ 112 Α΄/91) άρθρο 7 παρ. 2, 4, 5 και 6.

5) Την υπ' αρ. 5715/26.11.1999 (ΦΕΚ 2098 Β΄/30.11.99) απόφαση του Υπουργού Δικαιοσύνης, με την οποία ανατίθεται στην εταιρεία « ΘΕΜΙΣ ΚΑΤΑΣΚΕΥΑΣΤΙΚΗ Α. Ε.» το έργο «Ανακατασκευή του Δικαστικού Μεγάρου Σάμου».

6) Το υπ' αρ. 7038/21.11.2000 έγγραφο της εταιρείας «ΘΕΜΙΣ ΚΑΤΑΣΚΕΥΑΣΤΙΚΗ Α.Ε.» περί έκδοσης κοινής υπουργικής απόφασης για το έργο «Ανακατασκευή του Δικαστικού Μεγάρου Σάμου».

7) Το Π. Δ/γμα «Περί αναθεωρήσεως των όρων και περιορισμών δόμησης οικοπέδων και περί ύψους οικοδομών και μεγίστου αριθμού ορόφων του ρυμοτομικού σχεδίου Σάμου» (ΦΕΚ 56 Δ'/13.4.1966), όπως ισχύει.

8) Την από 2.11.2000 θεώρηση των όρων δόμησης στο τοπογραφικό διάγραμμα, του Τμήματος Πολ/μίας & Περ/ντος, της Νομαρχιακής Αυτοδιοίκησης Σάμου.

9) Τις διατάξεις του Ν. 1577/85 «Γενικός Οικοδομικός Κανονισμός» (ΦΕΚ 210 Α'), όπως τροποποιήθηκε και ισχύει.

10) Το υπ' αρ. ΔΠΑ/4502/12.4.2001 έγγραφο της Δ/νσης Περιφερειακής Ανάπτυξης του Υπουργείου Αιγαίου περί προώθησης του χαρακτηρισμού του κτιρίου ως διατηρητέου, αποφασίζουμε:

Επιτρέπεται η εκτέλεση εργασιών ενίσχυσης, επισκευής, ανακαίνισης και ανακατασκευής στέγης με χρήση ικριωμάτων του Δικαστικού Μεγάρου Σάμου, χωρίς αύξηση της κάλυψης, του ύψους και του όγκου του κτιρίου.

Επίσης επιτρέπεται η δημιουργία ενός επί πλέον ορόφου, δύο (2) ανελκυστήρων και κλιμακοστασίου, μέσα στον όγκο του κτίσματος, ως και η τοποθέτηση υαλοπετασμάτων στην στέγη.

β Οι ανωτέρω εργασίες αφορούν αποκλειστικά το Δικαστικό Μέγαρο Σάμου, που βρίσκεται σε οικόπεδο έκτασης 544,58 τ.μ., όπως αυτό απεικονίζεται στο συνημμένο τοπογραφικό διάγραμμα με στοιχεία Α. Β. Γ. Δ. Ε. Α., το οποίο βρίσκεται στο Ο.Τ. 71, επί των οδών Θεμ. Σοφούλη και Θησέως, του ρυμοτομικού σχεδίου Σάμου, Ν. Σάμου.

Δεν θα υλοποιηθούν οι απαιτούμενες θέσεις στάθμευσης, λόγω μεγάλης καλυπτόμενης επιφάνειας του υφισταμένου κτιρίου.

Αρμόδιος για τη μελέτη, την επίβλεψη της κατασκευής και την ευθύνη της τήρησης των παραπάνω αναφερομένων και των πολεοδομικών κανονισμών για το έργο είναι η εταιρεία «ΘΕΜΙΣ ΚΑΤΑΣΚΕΥΑΣΤΙΚΗ Α.Ε.».

Η παρούσα μετά τη δημοσίευσή της στην εφημερίδα της Κυβέρνησης επέχει θέση οικοδομικής άδειας.


Η παρούσα να δημοσιευθεί στην Εφημερίδα της Κυβερνήσεως.


Αθήνα, 13 Αυγούστου 2001

ΟΙ ΥΠΟΥΡΓΟΙ

ΠΕΡΙΒΑΛΛΟΝΤΟΣ, ΧΩΡΟΤΑΞΙΑΣ ΚΑΙ ΔΗΜΟΣΙΩΝ ΕΡΓΩΝ
ΚΩΣΤΑΣ ΛΑΛΙΩΤΗΣ

ΔΙΚΑΙΟΣΥΝΗΣ
ΜΙΧΑΗΛ ΣΤΑΘΟΠΟΥΛΟΣ

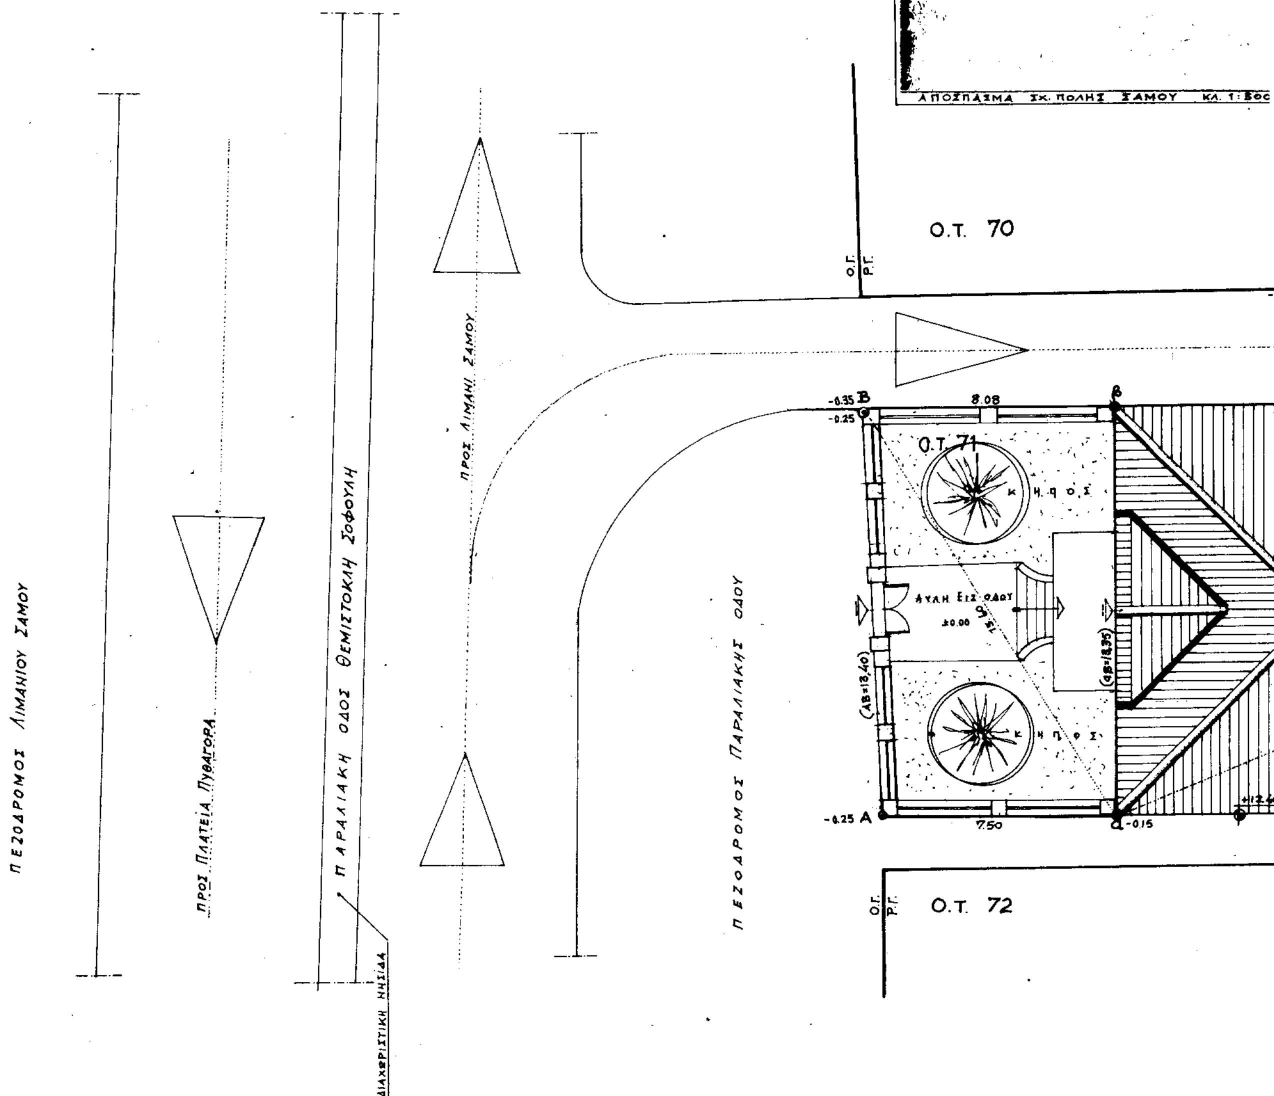

ΑΠΟΣΠΑΣΜΑ ΣΧ. ΠΟΛΗΣ ΣΑΜΟΥ
Ο.Τ. 70
Ο.Τ. 71
Ο.Τ. 72
ΠΕΖΟΔΡΟΜΟΣ ΛΙΜΑΝΙΟΥ ΣΑΜΟΥ
ΠΡΟΣ ΠΛΑΤΕΙΑ ΠΥΘΑΓΟΡΑ
ΠΑΡΑΛΙΑΚΗ ΟΔΟΣ ΘΕΜΙΣΤΟΚΛΗ ΣΟΦΟΥΛΗ
ΔΙΑΧΩΡΙΣΤΙΚΗ ΝΗΣΙΔΑ
ΠΡΟΣ ΛΙΜΑΝΙ ΣΑΜΟΥ
ΠΕΖΟΔΡΟΜΟΣ ΠΑΡΑΛΙΑΚΗΣ ΟΔΟΥ
ΑΥΛΗ ΕΙΣ ΟΔΟΥ
±0.00
ΚΗΠΟΣ
8.08
7.50
-0.35 Β
-0.25
-0.25 Α
-0.15
(ΑΒ=18,40)
(ΑΒ=18,35)

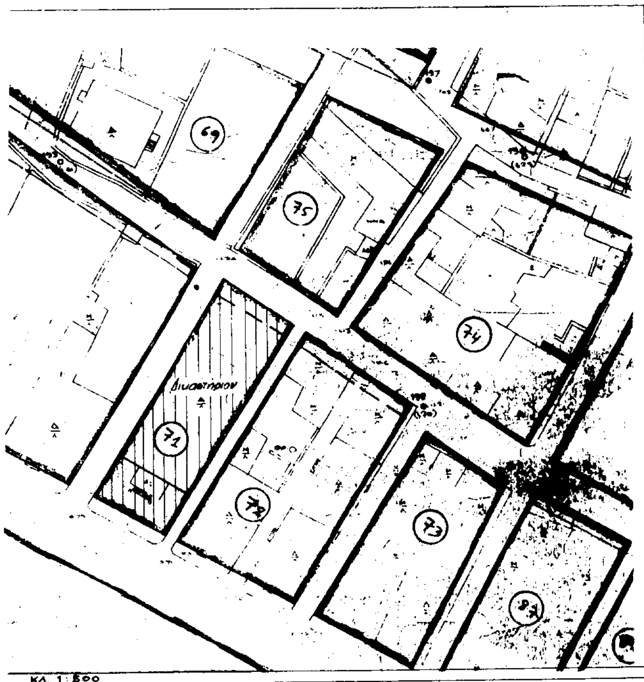




O.T. 69

ΟΔΟΣ ΘΗΣΕΩΣ (ΠΛ. 3,80 Μ.)

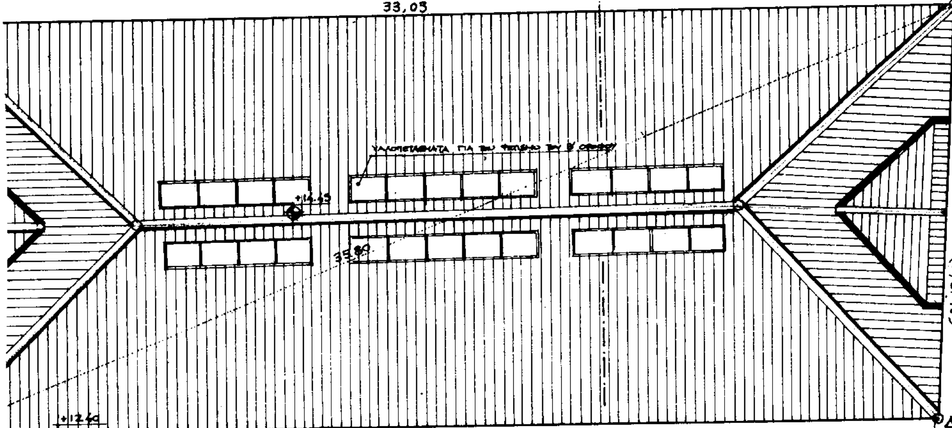

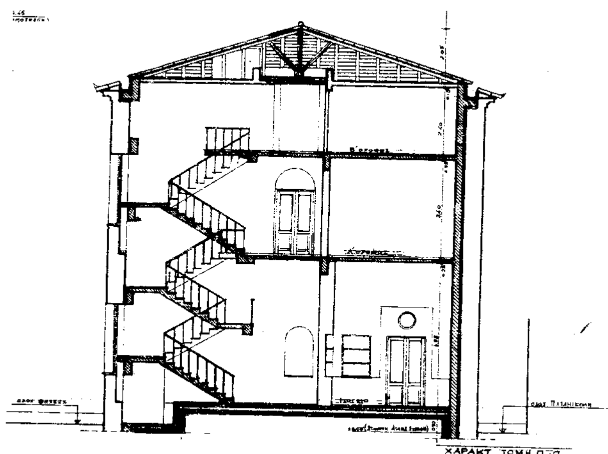

ΕΘΝΙΚΟ ΤΥΠΟΓΡΑΦΕΙΟ
Για τεχνικούς λόγους στο σχεδιάγραμμα έγινε σμίκρυνση κατά ποσοστό 41 %

ΥΠΟΜΝΗΜΑ

1. Εοικ = ΕΔΒΓΔαΑ = 544,58 Μ2 (βάσει του τύπου του ΗΡΩΝΑ)
2. Εκτιρίου: ΕβΓΔαβ = 440,48 Μ2 -"-
3. ΟΡΟΙ ΔΟΜΗΣΗΣ
Το οικόπεδο καλύπτει ολόκληρο το Ο.Τ. 71 του Σχ. Πόλης ΣΑΜΟΥ κ' Είναι ΑΡΤΙΟ κ' ΟΙΚΟΔΟΜΗΣΙΜΟ ως έχει με:
ΚΑΛΥΨΗ 70%
Σ.Δ : $\frac{Π_1 \times 3 \times 0.8 + Π_2 \times 2 \times 0.8 + Π_3 \times 2 \times 0.8 + Π_4 \times 2 \times 0.8}{Π_1 + Π_2 + Π_3 + Π_4}$
όπου: $Π_1$: πρόσωπο ΘΕΜ. ΣΟΦΟΥΛΗ (13,40)
$Π_2$ -"- ΘΗΣΕΩΣ (41,18)
$Π_3$ -"- ΛΥΚ. ΛΟΓΟΘΕΤΗ (13,60)
$Π_4$ -"- ΠΑΠΑΝΙΚΟΛΗ (39,96)
4. Το κτίριο είναι νόμιμο ως προϋπάρχον του 1955 (κτίσθηκε το 1902-1905)
5. ΕΛΕΓΧΟΣ ΚΑΛΥΨΗΣ
. Επιτρ. ΚΑΛΥΨΗ: 544,58 x 0,70 = 381,20 Μ2
. ΠΡΑΓΜ. ΚΑΛΥΨΗ = Ε ΚΤΙΡΙΟΥ = 440,48 Μ2 > 381,20 Μ2 = επιτρ.
. ΕΛΕΓΧΟΣ Σ.Δ
. ΕΠΙΤΡ. Σ.Δ = 544,58 x $\left(\frac{13,4 \times 3 \times 0.8 + 2 \times 0.8 (41,18 + 13,60 + 39,96)}{13,4 + 41,18 + 13,60 + 39,96}\right)$ =
= 544,58 x 1,699 = 925,24 Μ2
. ΠΡΑΓΜ. Σ.Δ : ΙΣΟΓΕΙΟ: 440,48 Μ2
Α' όροφος: 440,48 -"-
Β' όροφος: 440,48 -"-
ΣΥΝΟΛΟ 1321,44 > 925,24 = ΕΠΙΤΡ.


ΘΕΜΙΣ ΚΑΤΑΣΚΕΥΑΣΤΙΚΗ Α.Ε.
Λ. Μεσογείων 96 115 27 Αθήνα Τηλ.: 77 28 200 Fax: 77 28 189

ΚΥΡΙΟΣ ΕΡΓΟΥ: ΥΠΟΥΡΓΕΙΟ ΔΙΚΑΙΟΣΥΝΗΣ - ΤΑ.Χ.ΔΙ.Κ.
ΑΝΑΘΕΣΗ ΕΡΓΟΥ: Απόφαση Υπουργού Δικαιοσύνης 5715/26-11-99 (Φ.Ε.Κ. [illegible]-11-99

ΕΡΓΟ: **ΑΝΑΚΑΤΑΣΚΕΥΗ ΔΙΚΑΣΤΙΚΟΥ ΜΕΓΑΡΟΥ ΣΑΜΟΥ (ΕΝΙΣΧΥΣΗ-ΕΠΙΣΚΕΥΗ-ΑΝΑΚΑΙΝΙΣΗ & ΑΝΑΚΑΤΑΣΚΕΥΗ ΣΤΕΓΗΣ)**

ΜΕΛΕΤΗΤΕΣ: ΤΜΗΜΑ ΜΕΛΕΤΩΝ "ΘΕΜΙΣ ΚΑΤΑΣΚΕΥΑΣΤΙΚΗ Α.Ε."

ΠΡΟΪΣΤΑΜΕΝΗ ΤΜΗΜΑΤΟΣ:	ΑΓΓΕΛΙΚΗ ΚΩΣΤΕΛΕΝΟΥ αρχιτέκτων
ΑΡΧΙΤΕΚΤΟΝΙΚΗ ΜΕΛΕΤΗ:	ΑΝΔΡΕΑΣ ΖΑΦΕΙΡΗΣ αρχιτέκτων ΑΛΕΚΑ ΚΑΡΑΚΙΖΗ αρχιτέκτων
ΣΤΑΤΙΚΗ ΜΕΛΕΤΗ:	ΑΝΤΙΓΟΝΗ ΑΛΕΞΙΑ πολιτικός μηχανικός
ΜΕΛΕΤΗ Η/Μ ΕΓΚΑΤΑΣΤΑΣΕΩΝ	ΚΩΣΤΑΣ [illegible] μηχανολόγος ηλεκτ. μηχ. ΘΕΟΦΥΛΑΚΤΟΣ ΘΕΟΦΥΛΑΚΤΙΔΗΣ μηχανολόγος ηλεκτ. μηχ.

ΑΡΧΙΤΕΚΤΟΝΙΚΗ ΟΡΙΣΤΙΚΗ ΜΕΛΕΤΗ

ΘΕΜΑ ΣΧΕΔΙΟΥ: ΔΙΑΓΡΑΜΜΑ ΚΑΛΥΨΗΣ ΤΟΠΟΓΡΑΦΙΚΟ
ΚΛΙΜΑΚΑ: 1:100
ΗΜΕΡΟΜΗΝΙΑ: ΟΚΤΩΒΡΙΟΣ 2000
ΑΡΙΘ. ΣΧΕΔΙΟΥ: A_1

Συνοδεύει την υπ' αρ. 47694/13.6.2001 Κ.Υ. Απόφαση Γ.Γ. Δ/νσης ΔΕΚΕ
[illegible] ΓΙΑΝΝΗ

Ο ΣΥΝΤΑΞΑΣ: ΚΑΡΑΚΙΖΗ ΑΛΕΞΑΝΔΡΑ ΑΡΧΙΤΕΚΤΩΝ ΜΗΧΑΝΙΚΟΣ

ΑΝΑΘΕΩΡΗΣΕΙΣ:
1.
2.
3.

ΘΕΩΡΗΘΗΚΕ: ΑΓΓΕΛΙΚΗ ΚΩΣΤΕΛΕΝΟΥ ΑΡΧΙΤΕΚΤΩΝ ΜΗΧΑΝΙΚΟΣ ΠΡΟΪΣΤΑΜΕΝΗ ΤΜΗΜΑΤΟΣ ΜΕΛΕΤΩΝ

ΕΓΚΡΙΘΗΚΕ: ΚΩΣΤΑΣ Α. ΑΝΕΣΤΑΚΟΣ ΑΡΧΙΤΕΚΤΩΝ ΜΗΧΑΝΙΚΟΣ ΤΕΧΝΙΚΟΣ ΔΙΕΥΘΥΝΤΗΣ

Αριθ. 1554 (2)

Τροποποίηση εγκεκριμένου σχεδίου πόλης του Δημοτικού Διαμερίσματος Περάματος, Δήμου Γεροποτάμου, Νομού Ρεθύμνης.

Ο ΓΕΝΙΚΟΣ ΓΡΑΜΜΑΤΕΑΣ ΠΕΡΙΦΕΡΕΙΑΣ ΚΡΗΤΗΣ

Έχοντας υπόψη:

1. Τις διατάξεις του από 17.7.23 Ν.Δ. «περί σχεδίων πόλεων κ.λ.π.» (ΦΕΚ 228/Α/23).

2. Το Ν. 1337/83 (ΦΕΚ 33Α) όπως τροποποιήθηκε και ισχύει.

3. Το Ν. 2503/97 «Διοίκηση, οργάνωση, στελέχωση της Περιφέρειας» (ΦΕΚ 107Α/30.5.97).

4. Το Ν. 2831/2000 (ΦΕΚ 140 Α) άρθρο 29 (τροποποίηση και συμπλήρωση του Ν. 1577/85).

5. Τη με αρ. Τ.Π. 4028/93 απόφαση Νομάρχη Ρεθύμνης «Έγκριση μελέτης πολεοδόμησης οικισμού Περάματος επαρχίας Μυλοποτάμου Νομού Ρεθύμνης» (ΦΕΚ 1126 Δ της 15.9.1993).

6. Τις με. αρ. 113/1999 και 162/1999 αποφάσεις του Δημοτικού Συμβουλίου Δήμου Γεροποτάμου που συμφωνούν με την αιτούμενη τροποποίηση.

7. Τη θετική γνωμοδότηση του ΣΧΟΠ Ν.Α. Ρεθύμνης όπως αυτή διατυπώθηκε στη 4η συνεδρίαση της 3.8.2000.

8. Τη θετική γνωμοδότηση του ΣΧΟΠ Περιφέρειας Κρήτης όπως αυτή διατυπώθηκε στη 7η συνεδρίαση της 25.7.2001, θέμα 6ο.

9. Το γεγονός ότι από τις κανονιστικές διατάξεις αυτής της απόφασης δεν προκαλείται δαπάνη εις βάρος του κρατικού προϋπολογισμού και του οικείου ΟΤΑ, αποφασίζουμε:

1. Την έγκριση τροποποίησης εγκεκριμένου σχεδίου πόλης του Δημοτικού Διαμερίσματος, Δήμου Γεροποτάμου, Νομού Ρεθύμνης, όπως φαίνεται στο συνημμένο τοπογραφικό διάγραμμα με ημερομηνία Ιούλιος 2001 και κλίμακα 1:200 του τοπογράφου μηχανικού Μ. Φουκαράκη.


2. Η παρούσα απόφαση να δημοσιευθεί στο ΦΕΚ μαζί με το τοπογραφικό διάγραμμα που τη συνοδεύει.

3. Η ισχύς της παρούσας αρχίζει από την δημοσίευσή της στην Εφημερίδα της Κυβερνήσεως.

Ηράκλειο, 30 Ιουλίου 2001

Ο Γενικός Γραμματέας Περιφέρειας
ΑΘ. ΚΑΡΟΥΝΤΖΟΣ


60
80
100
120
160
140
120
100
80
60
40
Πεζοδρόμιο
2/Κ
2/Π
1/Π
ΑΣΤΥΝΟΜΙΚΟ ΤΜΗΜΑ
ΕΙΡΗΝΟΔΙΚΕΙΟ
ΕΘΝΙΚΟ ΤΥΠΟΓΡΑΦΕΙΟ

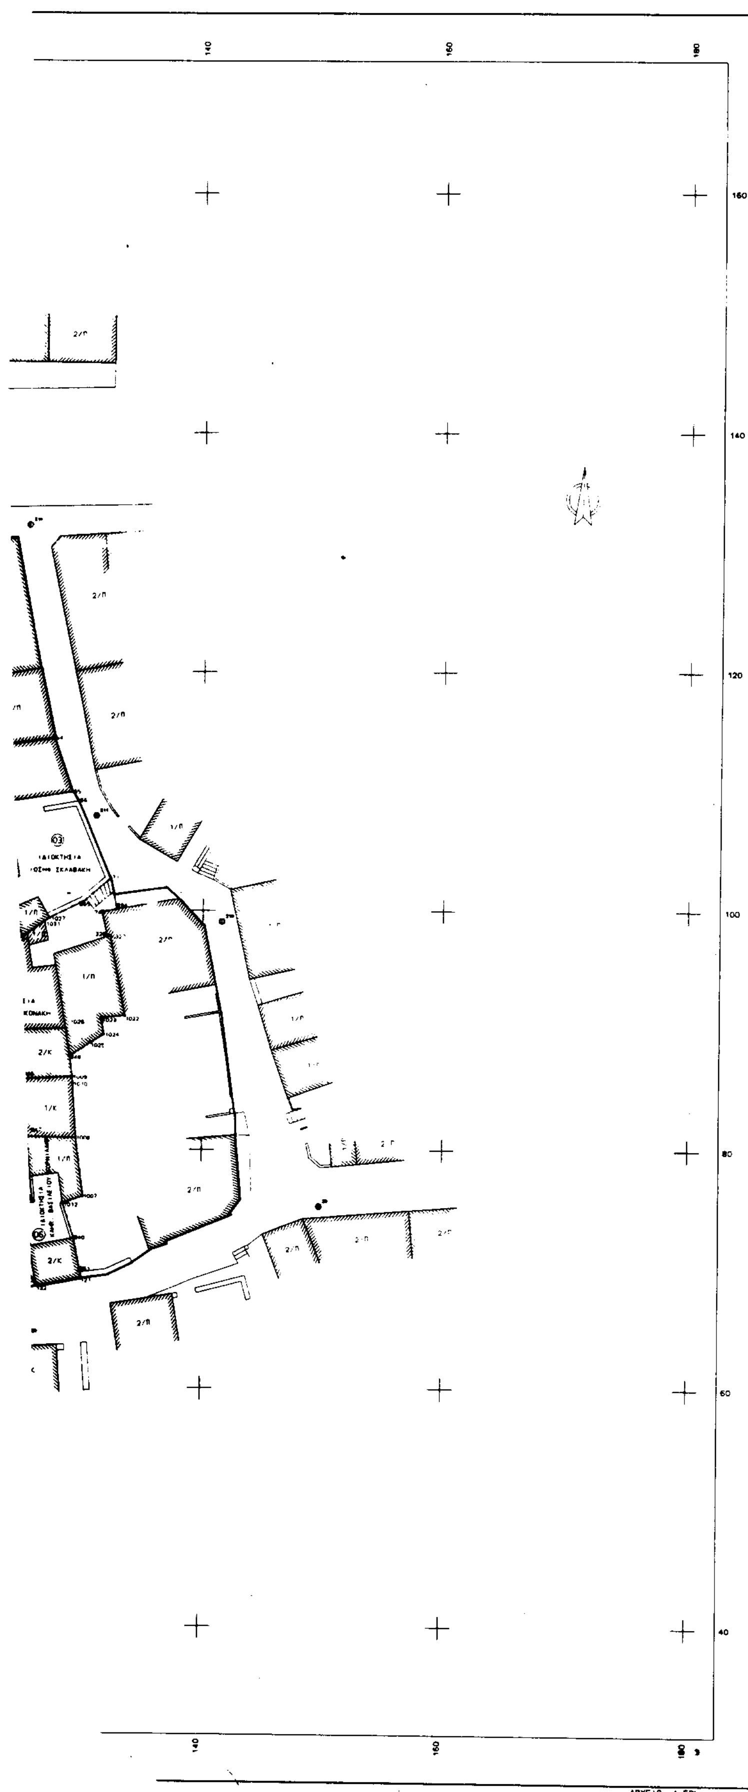

ΙΔ:1		ΣΗΜΕΙΑ:26		ΕΜΒΑΔΟ:287.04 μ²							
243	242	272	240	241	826	260	812	263	313	314	315
316	317	883	310	881	882	288	289	290	294	295	296
297	[illegible]										

ΙΔ:2		ΣΗΜΕΙΑ:9		ΕΜΒΑΔΟ:89.43 μ²				
1037	1036	1035	1034	314	313	263	812	265

ΙΔ:3		ΣΗΜΕΙΑ:17		ΕΜΒΑΔΟ:170.12 μ²							
1039	64	65	66	71	665	1027	1031	321	832	316	315
314	1024	1035	1036	1038							

ΙΔ:4		ΣΗΜΕΙΑ:22		ΕΜΒΑΔΟ:118.96 μ²							
832	321	1031	1027	665	71	73	894	74	328	327	1022
1023	1024	1025	848	1026	320	319	318	317	316		

ΙΔ:5		ΣΗΜΕΙΑ:22		ΕΜΒΑΔΟ:101.10 μ²							
1021	1009	846	847	307	1005	1006	1020	127	123	124	298
355	301	309	881	310	883	317	316	319	320		

ΙΔ:6		ΣΗΜΕΙΑ:15		ΕΜΒΑΔΟ:67.56 μ²							
127	1021	1006	1005	307	847	846	1009	1010	1008	1007	1012
845	351	121									

ΙΔ:7		ΣΗΜΕΙΑ:23		ΕΜΒΑΔΟ:219.18 μ²							
882	881	309	301	355	298	124	123	125	126	127	128
149	789	151	152	153	799	643	282	263	1014	1016	

ΙΔ:8		ΣΗΜΕΙΑ:25		ΕΜΒΑΔΟ:226.47 μ²							
882	1016	1014	263	282	643	799	153	154	159	160	161
162	163	164	191	192	248	274	275	682	276	286	683
288											

ΙΔ:9		ΣΗΜΕΙΑ:6		ΕΜΒΑΔΟ:44.12 μ²	
255	682	275	274	248	247

ΙΔ:10		ΣΗΜΕΙΑ:15		ΕΜΒΑΔΟ:64.73 μ²							
243	253	297	296	295	294	290	289	288	683	286	276
682	255	247									

ΤΕΧΝΙΚΟ ΓΡΑΦΕΙΟ ΜΕΛΕΤΩΝ
ΦΟΥΚΑΡΑΚΗ ΜΙΧΑΛΗ ΤΟΠΟΓΡΑΦΟΥ ΜΗΧ/ΚΟΥ Α.Π.Θ.
ΣΚΑΡΛΑΥΤΗ 4 ΝΕΑ ΑΛΙΚΑΡΝΑΣΣΟΣ
Τηλ : 244-817

Δ/ΝΣΗ ΠΕΡΙΒΑΛΛΟΝΤΟΣ ΚΑΙ ΧΩΡΟΤΑΞΙΑΣ
Το παρόν συνοδεύει την με αρ. πρωτ. 1554

ΕΡΓΟΔΟΤΗΣ
ΖΑΦΕΙΡΕΝΙΑ ΛΑΓΟΥΔΑΚΗ

ΕΡΓΟ
ΤΡΟΠΟΠΟΙΗΣΗ ΤΜΗΜΑΤΟΣ ΣΧΕΔΙΟΥ ΠΟΛΕΩΣ ΠΕΡΑΜΑΤΟΣ ΔΗΜΟΥ ΓΕΡΟΠΟΤΑΜΟΥ

ΘΕΣΗ
ΠΕΡΑΜΑ - ΔΗΜΟΥ ΓΕΡΟΠΟΤΑΜΟΥ

ΘΕΜΑ ΣΧΕΔΙΟΥ
ΤΟΠΟΓΡΑΦΙΚΟ ΔΙΑΓΡΑΜΜΑ

ΑΡΙΘΜΟΣ ΣΧΕΔΙΟΥ

ΚΛΙΜΑΚΑ 1:200

ΧΡΟΝΟΣ ΜΕΛΕΤΗΣ : ΙΟΥΝΙΟΣ 2001

ΥΠΟΓΡΑΦΗ | ΣΦΡΑΓΙΔΑ

ΜΙΧΑΛΗΣ Ε. ΦΟΥΚΑΡΑΚΗΣ
ΔΙΠΛ. ΑΓΡ. ΤΟΠΟΓΡΑΦΟΣ ΜΗΧΑΝΙΚΟΣ
ΑΡΙΣΤΟΤΕΛΕΙΟΥ ΠΑΝΕΠΙΣΤΗΜΙΟΥ ΘΕΣΣΑΛΟΝΙΚΗΣ
ΜΕΛΟΣ Τ.Ε.Ε. Αριθμ. Μητρώου 88824
ΚΑΡΛΑΥΤΗ 4 - ΝΕΑ ΑΛΙΚΑΡΝΑΣΣΟΣ

Αριθ. 2135 (3)

Κήρυξη αναδασωτέας έκτασης (0,366 στρ) στη θέση «Άγ. Παντελεήμων» Δήμου Μάνδρας.

O ΓΕΝΙΚΟΣ ΓΡΑΜΜΑΤΕΑΣ ΠΕΡΙΦΕΡΕΙΑΣ ΑΤΤΙΚΗΣ

Έχοντας υπόψη:

1. Τις δ/ξεις του Ν. 2503/97 «Διοίκηση-οργάνωση-στελέχωση Περιφέρειας........».

2. Τις δ/ξεις του άρθρου. 117 παρ.3 του Συντάγματος της Χώρας.

3. Τις δ/ξεις του Ν. 998/79 «περί προστασίας των Δασών κ.λ.π.» και ειδικότερα: α) του άρθρ. 41, β) του άρθρ. 38.

4. Τις δ/γές του Υπουργείου Γεωργίας:

α) 160417/1180/8.7.80 και β) 182447/3049/24.9.80.

5. Την 2438/27.6.2001 πρόταση του Δασαρχείου Αιγάλεω και την σχετική έκθεση αυτοψίας από τις οποίες προκύπτει ότι η δασική βλάστηση καταστράφηκε από κατάληψη, αποφασίζουμε:

Κηρύσσουμε αναδασωτέα με σκοπό τη διατήρηση του χαρακτήρα του δάσους ώστε ν' αποκλεισθεί η διάθεσή του για άλλο προορισμό πλην δασικού, δασική έκταση τριακοσίων εξήντα έξι χιλιοστών του στρέμματος (0,366 στρεμ.) που βρίσκεται στη θέση «Άγ, Παντελεήμων» Περιφέρειας Δήμου Μάνδρας ΝΟΜΑΡΧΙΑΣ ΔΥΤΙΚΗΣ ΑΤΤΙΚΗΣ, προσδιορίζεται από τα στοιχεία Α, Β, Γ, Δ, Α και έχει όρια:

ΑΝΑΤΟΛΙΚΑ: Δρόμο

ΔΥΤΙΚΑ: Δάσος πεύκης

ΒΟΡΕΙΑ: Δάσος πεύκης

ΝΟΤΙΑ: Δρόμο

όπως φαίνεται στο συνημμένο διάγραμμα που αποτελεί αναπόσπαστο μέρος της απόφασης αυτής.

Η καταστραφείσα δασική βλάστηση θα αποκατασταθεί με φυσική αναγέννηση.

Η απόφαση αυτή να δημοσιευθεί στην Εφημερίδα της Κυβερνήσεως.

Αιγάλεω, 13 Αυγούστου 2001

Ο Γενικός Γραμματέας Περιφέρειας

ΜΙΧΑΗΛ ΚΥΡΙΑΚΙΔΗΣ

